



MADEIRAMENTO MEZZANINO

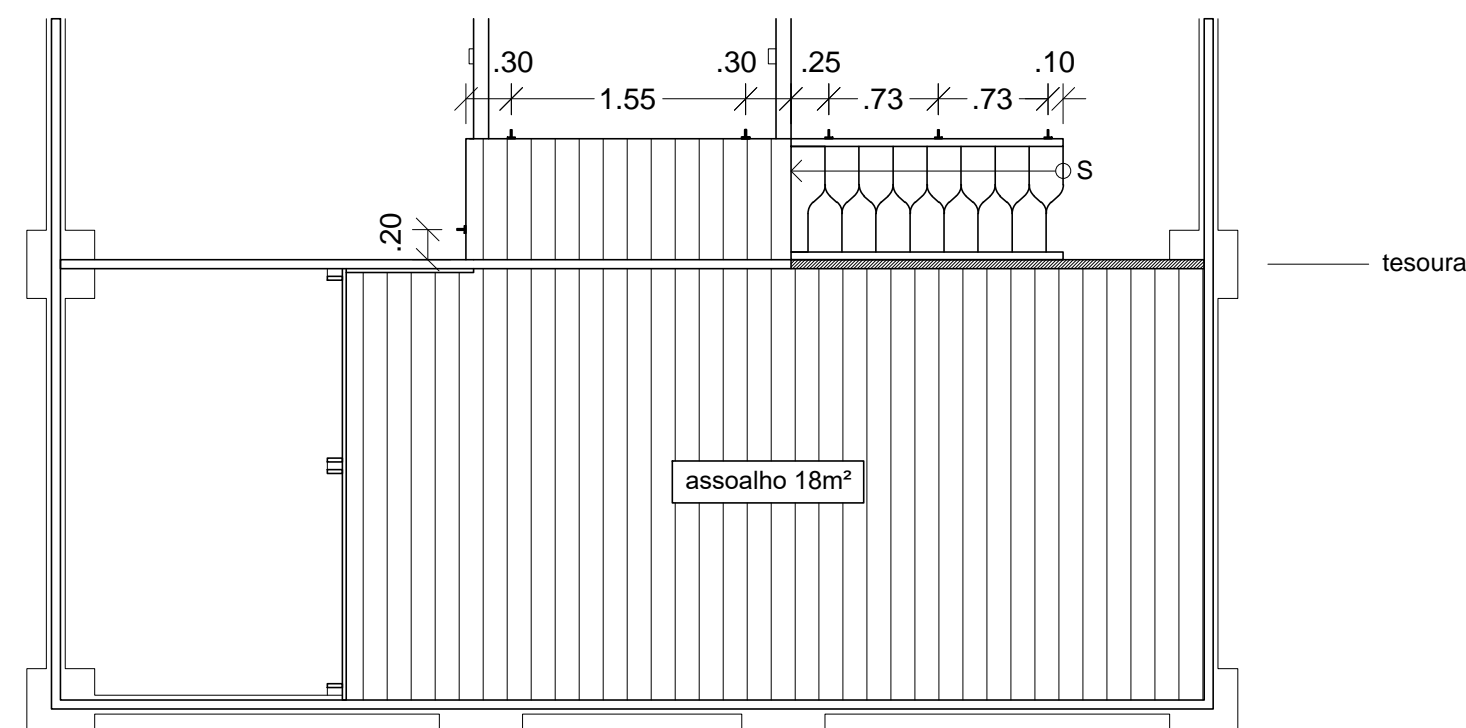


PLANTA MEZZANINO

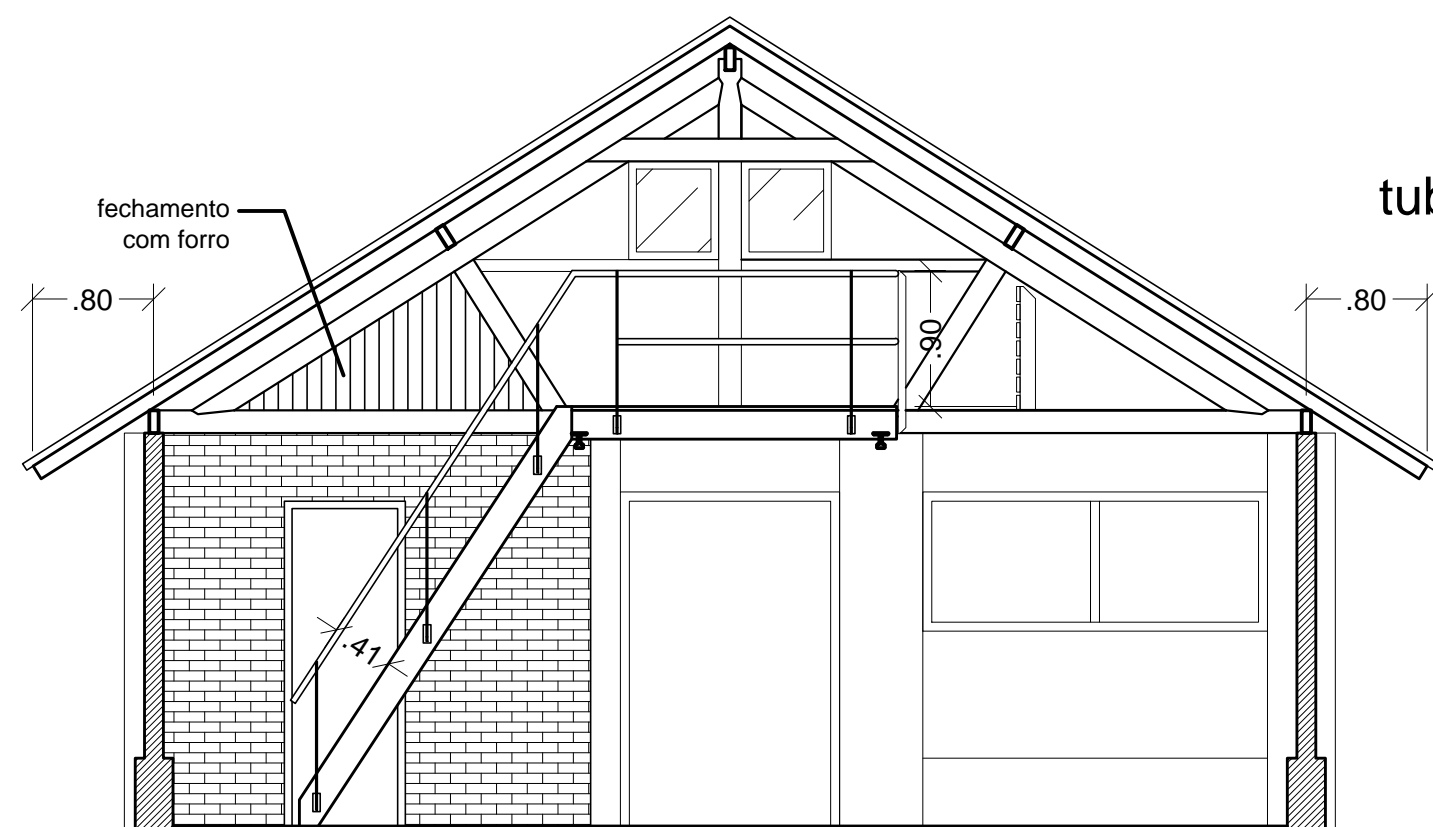

CORTE TRANSVERSAL


DET 1
1:20

sarrafo 10cm
3x sarrafo 10cm
assobalho 2,5x10cm
barrote 6x16cm

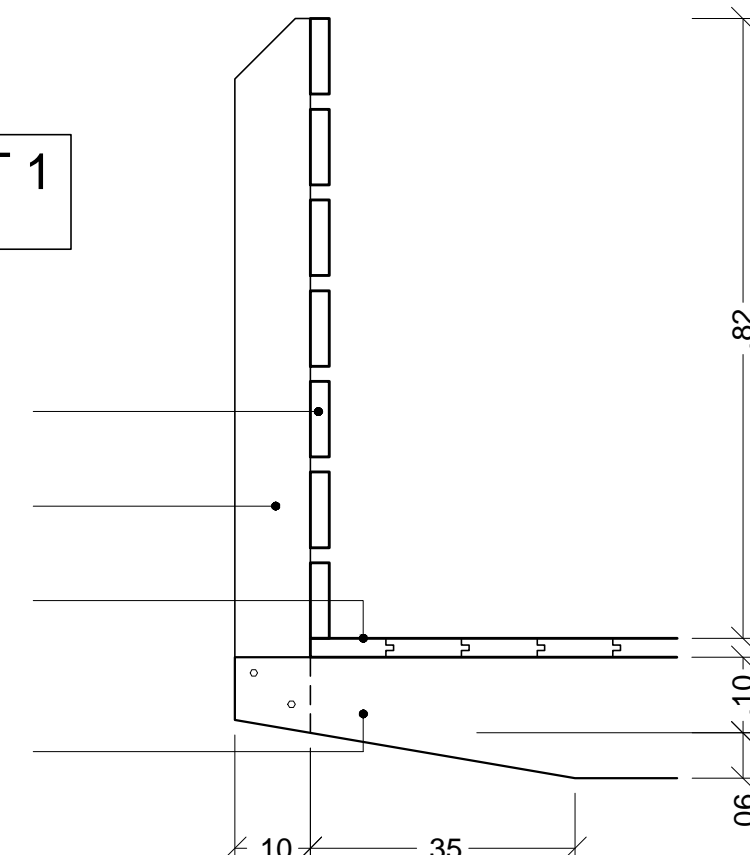


DET 2
1:20

assobalho 2,5x10cm
ripão
tesoura
barrote 6x16cm

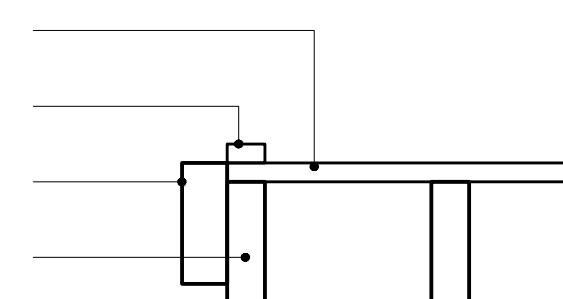

DET 3
1:20

assobalho 2,5x10cm
tesoura
barrote 6x16cm

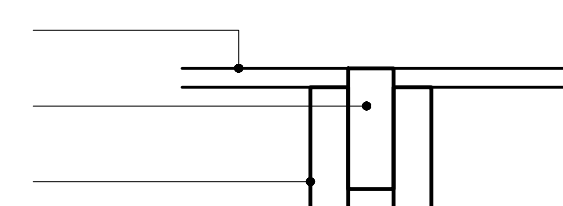


tubo 1 1/2" soldado
na barra chata

barra chata 2" x 1/4"

tubo 1 1/2" soldado na barra
chata de 2" x 1/4"

aba 6x12cm fixada na
estrutura da escada e
mezzanino

VISTA FRONTAL GUARDA CORPO
1:20

 


RELAÇÃO DE MADEIRAS DO MEZZANINO:

1 barrote de 2,00m (6x16cm)
3 barrotes de 2,50m (6x16cm)
7 barrotes de 6,00m (6x16cm)
7 sarrafos de 3,00m (10cm)
1 sarrafo de 4,00m (10cm)
18m² de assoalho (10cm)
6m² de forro de madeira (WC)

DET 4
1:20

assobalho 2,5x10cm
forro de madeira
barrote 6x16cm
trilho
parede do banheiro

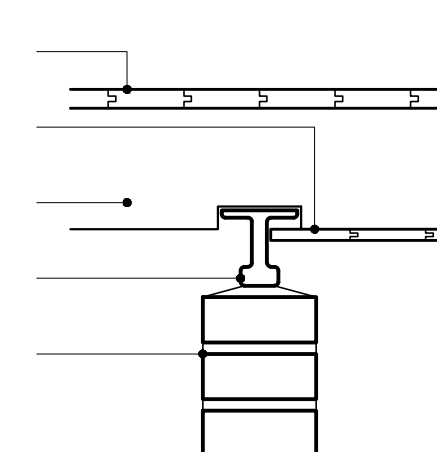

tubo 1 1/2" soldado
na barra chata

tubo 1 1/2" soldado
na barra chata

barra chata 2" x 1/4"

aba 6x12cm fixada na
estrutura da escada e
mezzanino

VISTA LATERAL GUARDA CORPO
1:20

RICARDO PIVA ARQUITETURA
RESIDÊNCIA BRITTANY E PEDRO
MEZZANINO E GUARDA CORPO